



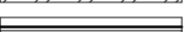

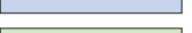




LEGENDA MIESTNOSTÍ

Č. M.	NÁZOV MIESTNOSTI	PLOCHA (m ²)	PODLAHA	POVRCH STIEN	POVRCH STROPOV
1.01	GARÁŽ	42,45	Pancierová hladená podlaha	Sadrová omietka; biela farba; bez sokla	Sadrová omietka; biela farba; bez podhládu; s. v. = 2 680 mm
1.02	KOMORA	2,85	Gresová dlažba; rozmer = 600x600x12 mm	Sadrová omietka; biela farba; gresový sokel v. = 100 mm	SDK podhlád; biely náter; s. v. = 2 530 mm
1.03	VSTUP	6,54	Gresová dlažba; rozmer = 600x600x12 mm	Sadrová omietka; biela farba; gresový sokel v. = 100 mm	SDK podhlád; biely náter; s. v. = 2 530 mm
1.04	CHODBA	9,09	Drevené parkety	Sadrová omietka; biela farba; drevený sokel v. = 100 mm	SDK podhlád; biely náter; s. v. = 2 530 mm
1.05	WC	2,50	Gresová dlažba; rozmer = 600x600x12 mm	Gresový obklad; v. obkladu = 2 430 mm	SDK podhlád; biely náter; s. v. = 2 430 mm
1.06	KÚPEĽNÁ RODIČOV	4,55	Gresová dlažba; rozmer = 600x600x12 mm	Gresový obklad; v. obkladu = 2 530 mm	Sadrová omietka; biela farba; bez podhládu; s. v. = 2 680 mm
1.07	ŠATNÍK	4,86	Drevené parkety	Sadrová omietka; biela farba; bez podhládu; s. v. = 100 mm	Sadrová omietka; biela farba; bez podhládu; s. v. = 2 680 mm
1.08	SPÁĽŇA	13,75	Drevené parkety	Sadrová omietka; biela farba; drevený sokel v. = 100 mm	Sadrová omietka; biela farba; bez podhládu; s. v. = 2 680 mm
1.09	OBYTNÝ PRIESTOR	49,03	Drevené parkety	Sadrová omietka; biela farba; drevený sokel v. = 100 mm	Sadrová omietka; biela farba; bez podhládu; s. v. = 2 680 mm
1.10	TERASA	39,77	Exteriérová betónová dlažba	Keramicný obklad z tehlových páskov	Podhlád z drevených lát; s. v. = 2 350 mm

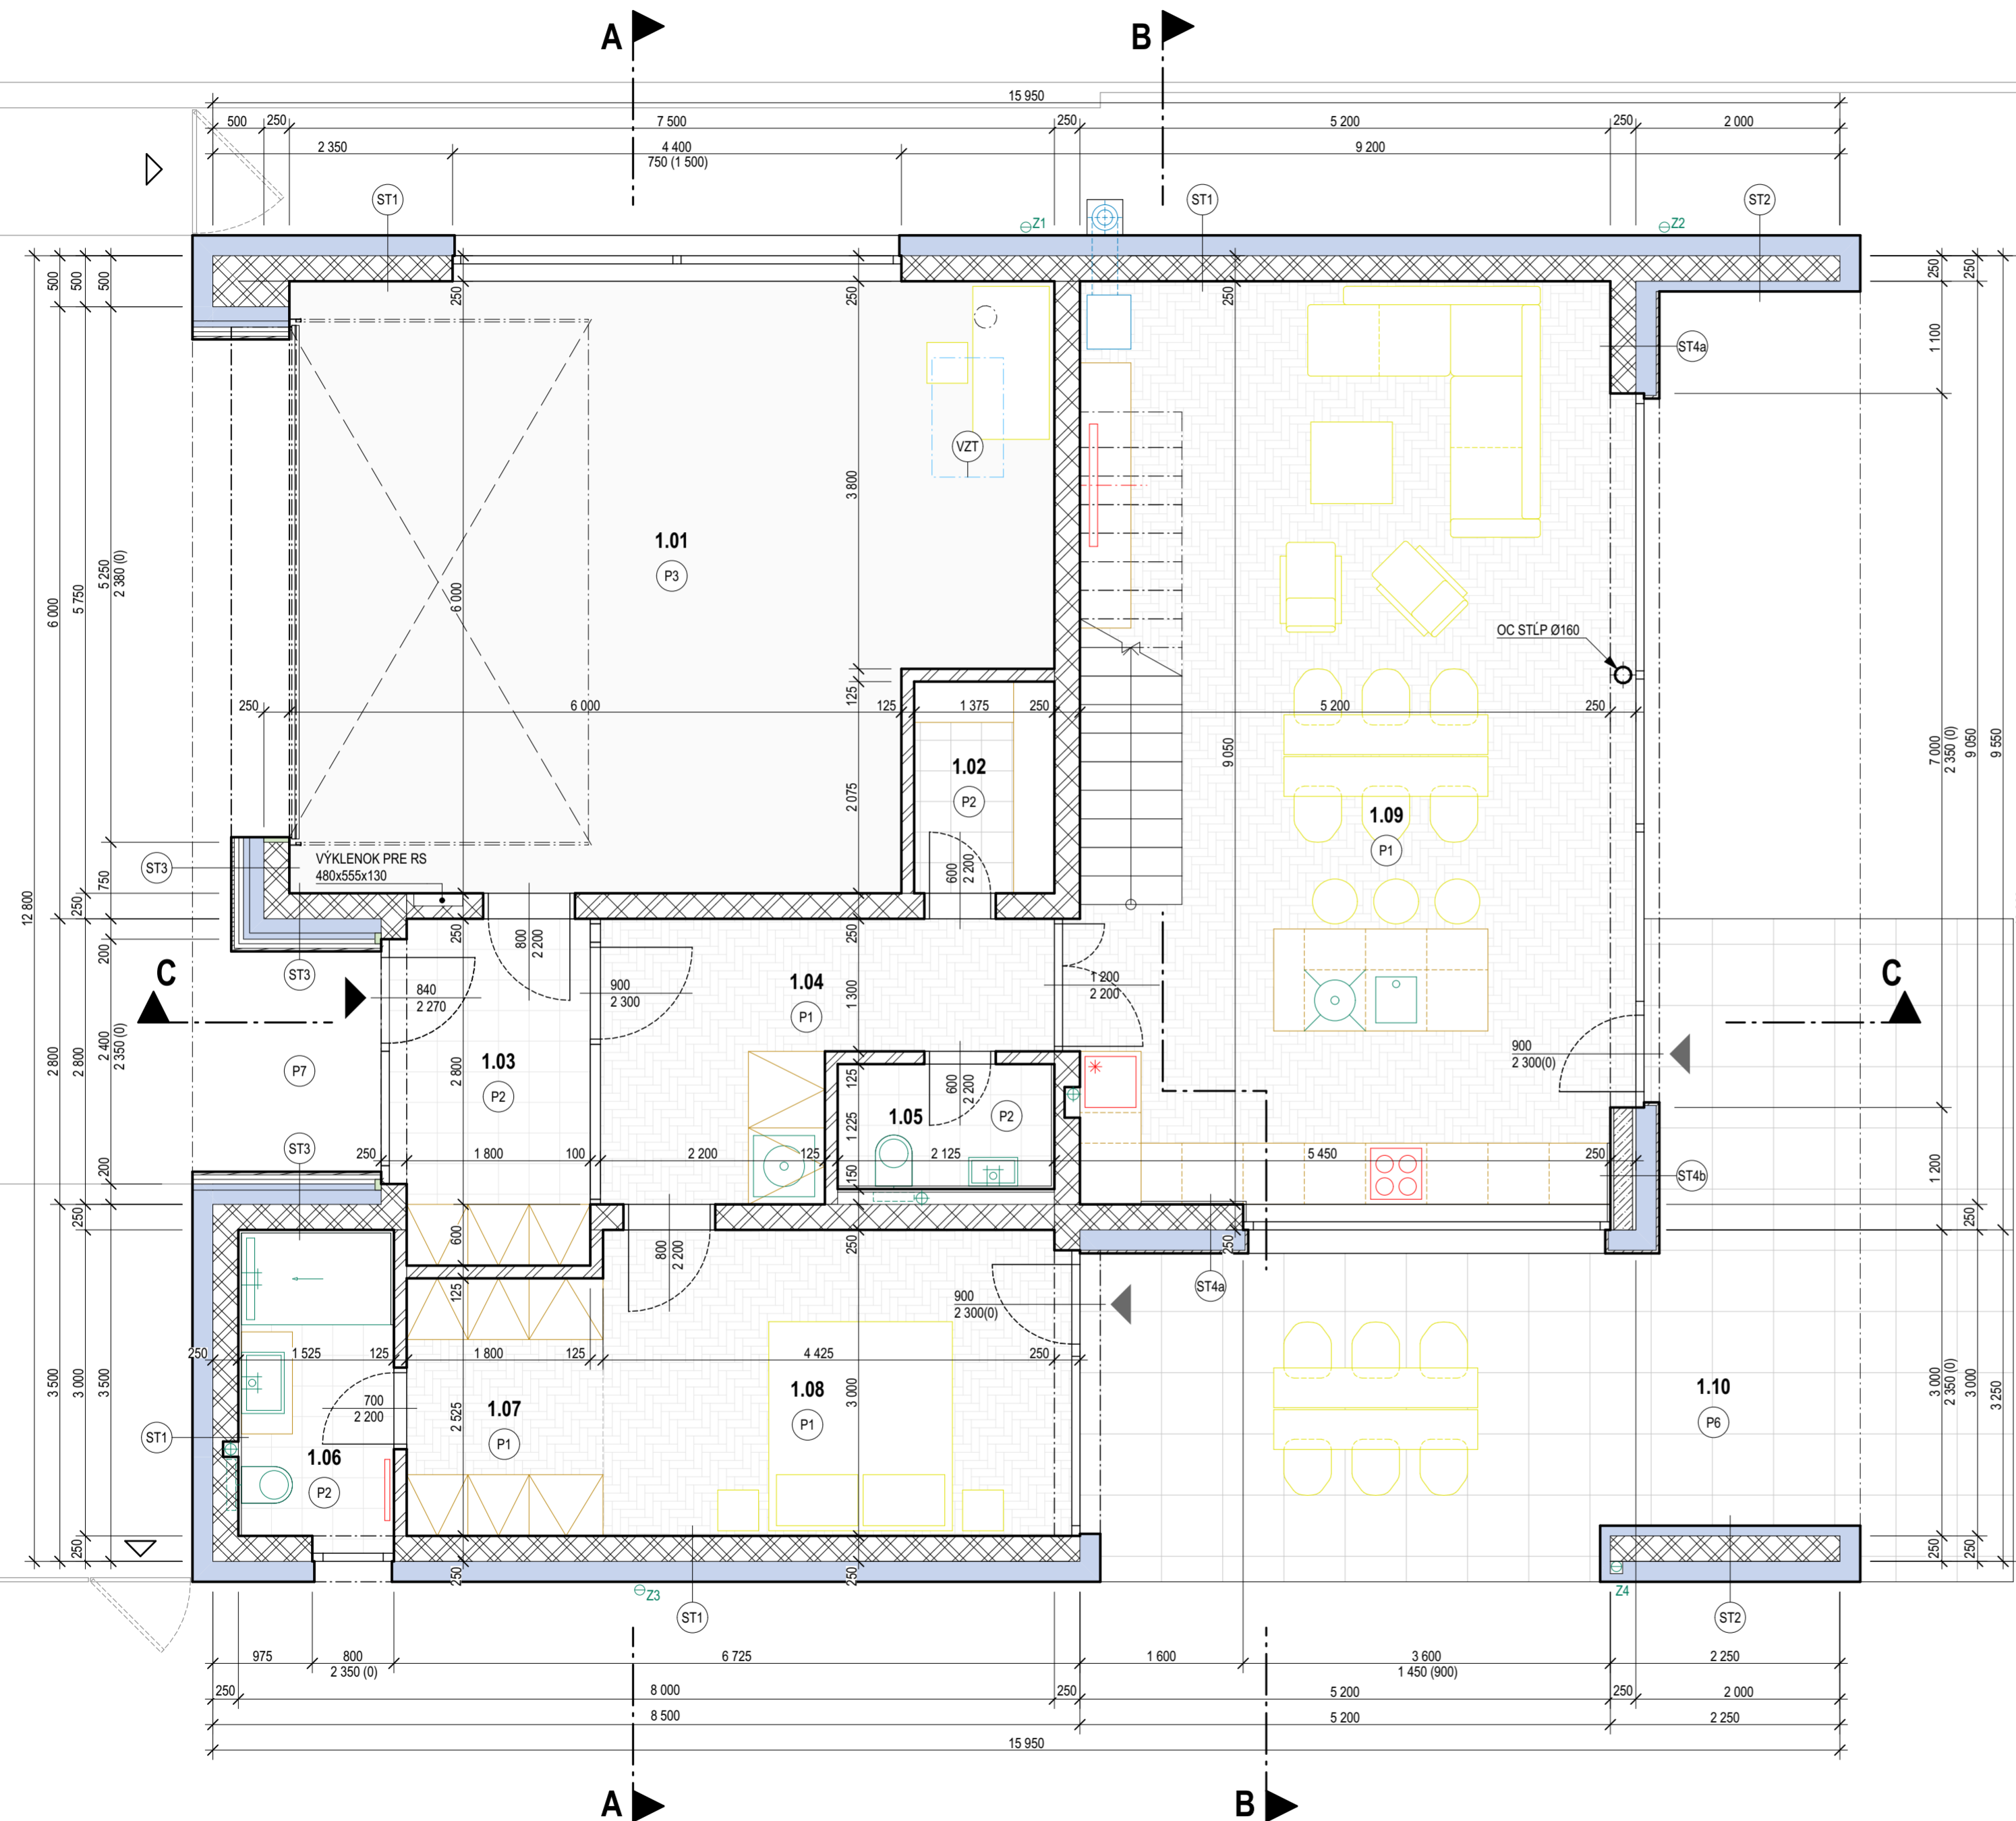
175,39 m²

LEGENDA MATERIÁLOV

-  MONOLITICKÁ ŽB STENA DO STRATENÉHO DEBNENIA Z TVÁRNIC PREMAC DT-25 S VÝSTUŽOU (VIĎ. ČASŤ STATIKA)
-  OBVODOVÉ MURIVO Z PÓRBETÓNOVÝCH TEHÁL YTONG UNIVERZAL 250 PD hr.250mm (599x250x249mm) LEPENÉ MALTOU
-  NOSNÉ MURIVO Z PÓRBETÓNOVÝCH TEHÁL YTONG UNIVERZAL 250 PD hr.250mm (599x250x249mm) LEPENÉ MALTOU
-  PRIEČKY Z PÓRBETÓNOVÝCH TEHÁL YTONG KLASIK 125 hr.125mm (599x125x249mm) LEPENÉ MALTOU
-  SADROKARTONOVÉ KONŠTRUKCIE BEZ ROZLIŠENIA
-  TEPELNÁ IZOLÁCIA Z EPS (VIĎ. VÝKRES D.12.3 - SKLADBY STAVEBNÝCH KONŠTRUKCIÍ)
-  TEPELNÁ IZOLÁCIA Z XPS (VIĎ. VÝKRES D.12.3 - SKLADBY STAVEBNÝCH KONŠTRUKCIÍ)
-  KERAMICKÉ TEHLÓVÉ OBKLADOVÉ PÁSKY RUSTIQUE, FARBA: BIELA BÉŽOVÁ (VIĎ. VÝKRES D.12.3 - SKLADBY STAVEBNÝCH KONŠTRUKCIÍ)
-  ZVISLÝ DREVENÝ OBKLAD, FARBA: SIBÍRSKY SMREKOVEC (VIĎ. VÝKRES D.12.3 - SKLADBY STAVEBNÝCH KONŠTRUKCIÍ)

LEGENDA ZNAČIEK A ČIAR

-  OZNAČENIE SKLADBY OBVODOVÉHO PLÁŠŤA (VIĎ. VÝKRES D.12.3 - TABUĽKY SKLADIEB KONŠTRUKCIÍ)
-  OZNAČENIE SKLADBY STREŠNÉHO PLÁŠŤA (VIĎ. VÝKRES D.12.3 - TABUĽKY SKLADIEB KONŠTRUKCIÍ)
-  OZNAČENIE SKLADBY PODLAHY (VIĎ. VÝKRES D.12.3 - TABUĽKY SKLADIEB KONŠTRUKCIÍ)
-  ZARIADENIA ÚSTREDNÉHO VYKUROVANIA A CHLADENIA (VIĎ. ČASŤ ÚSTREDNÉ VYKUROVANIE)
-  ELEKTROINŠTALAČNÉ ZARIADENIA A SPOTREBIČE (VIĎ. ČASŤ ELEKTROINŠTALÁCIE)
-  ZARIADENIA ZDRAVOTECHNIKY (VIĎ. ČASŤ ZDRAVOTECHNIKA)
-  ZARIADENIA VZDUCHOTECHNIKY (VIĎ. ČASŤ VZDUCHOTECHNIKA)
-  PRIERAZ CEZ STROPNÚ KONŠTRUKCIU OTVORENÁ ŠACHTA



SÚRADNICOVÝ SYSTÉM POLOHOVÝ: S-JTSK
VÝŠKOVÝ SYSTÉM: Bpv

ZASAHOVAŤ DO OBSAHU, ARCHITEKTONICKÉHO A TECHNICKÉHO RIEŠENIA A VYKONÁVAŤ INÉ, S DOKUMENTÁCIOU SÚVISIACE ČINNOSTI, JE MOŽNÉ LEN SO SUHLASOM AUTORA V SÚLADE S AUTORSKÝMI PRÁVAMI. TENTO VÝKRES JE ORIGINÁL, JEHO KOPIOVANIE JE TRESTNÉ PODĽA AUTORSKEHO ZÁKONA - 618/2003 Z.Z.

coolstock
www.coolstock.sk • 0903 926 617

ČASŤ:	D. ARCHITEKTONICKO - STAVEBNÁ ČASŤ	±0,000 = 129,12 m n.m.
SPRACOVATEL:	zollstock, s. r. o., Námestie 1. Mája 16, 811 06 Bratislava IČO: 53 552 431	DÁTUM: 11/2023
HLINŔNÝ PROJEKTU:	Ing. arch. Lukáš ŠÍP SKA reg.č. 2211 AA	STUPEŇ: PSP
VYPRACOVAV:	Ing. arch. Lukáš ŠÍP, Bc. Roman GATYÁŠ	MIERKA: 1:1
STAVEBNÍK:	Haus Land s. r. o., Železničná 3086/60, 926 01 Sereď IČO: 50 928 376	REVÍZIA: -
STAVBA:	RODINNÉ DOMY PRÚDY SO.06 - RODINNÝ DOM - TYP "B" SEREĎ, parc. č.: 3849/288	KÓPIA:
VÝKRES:	PÓDORYS 1. NADZEMNÉHO PODLAŽIA	VÝKRČ.: D.02